



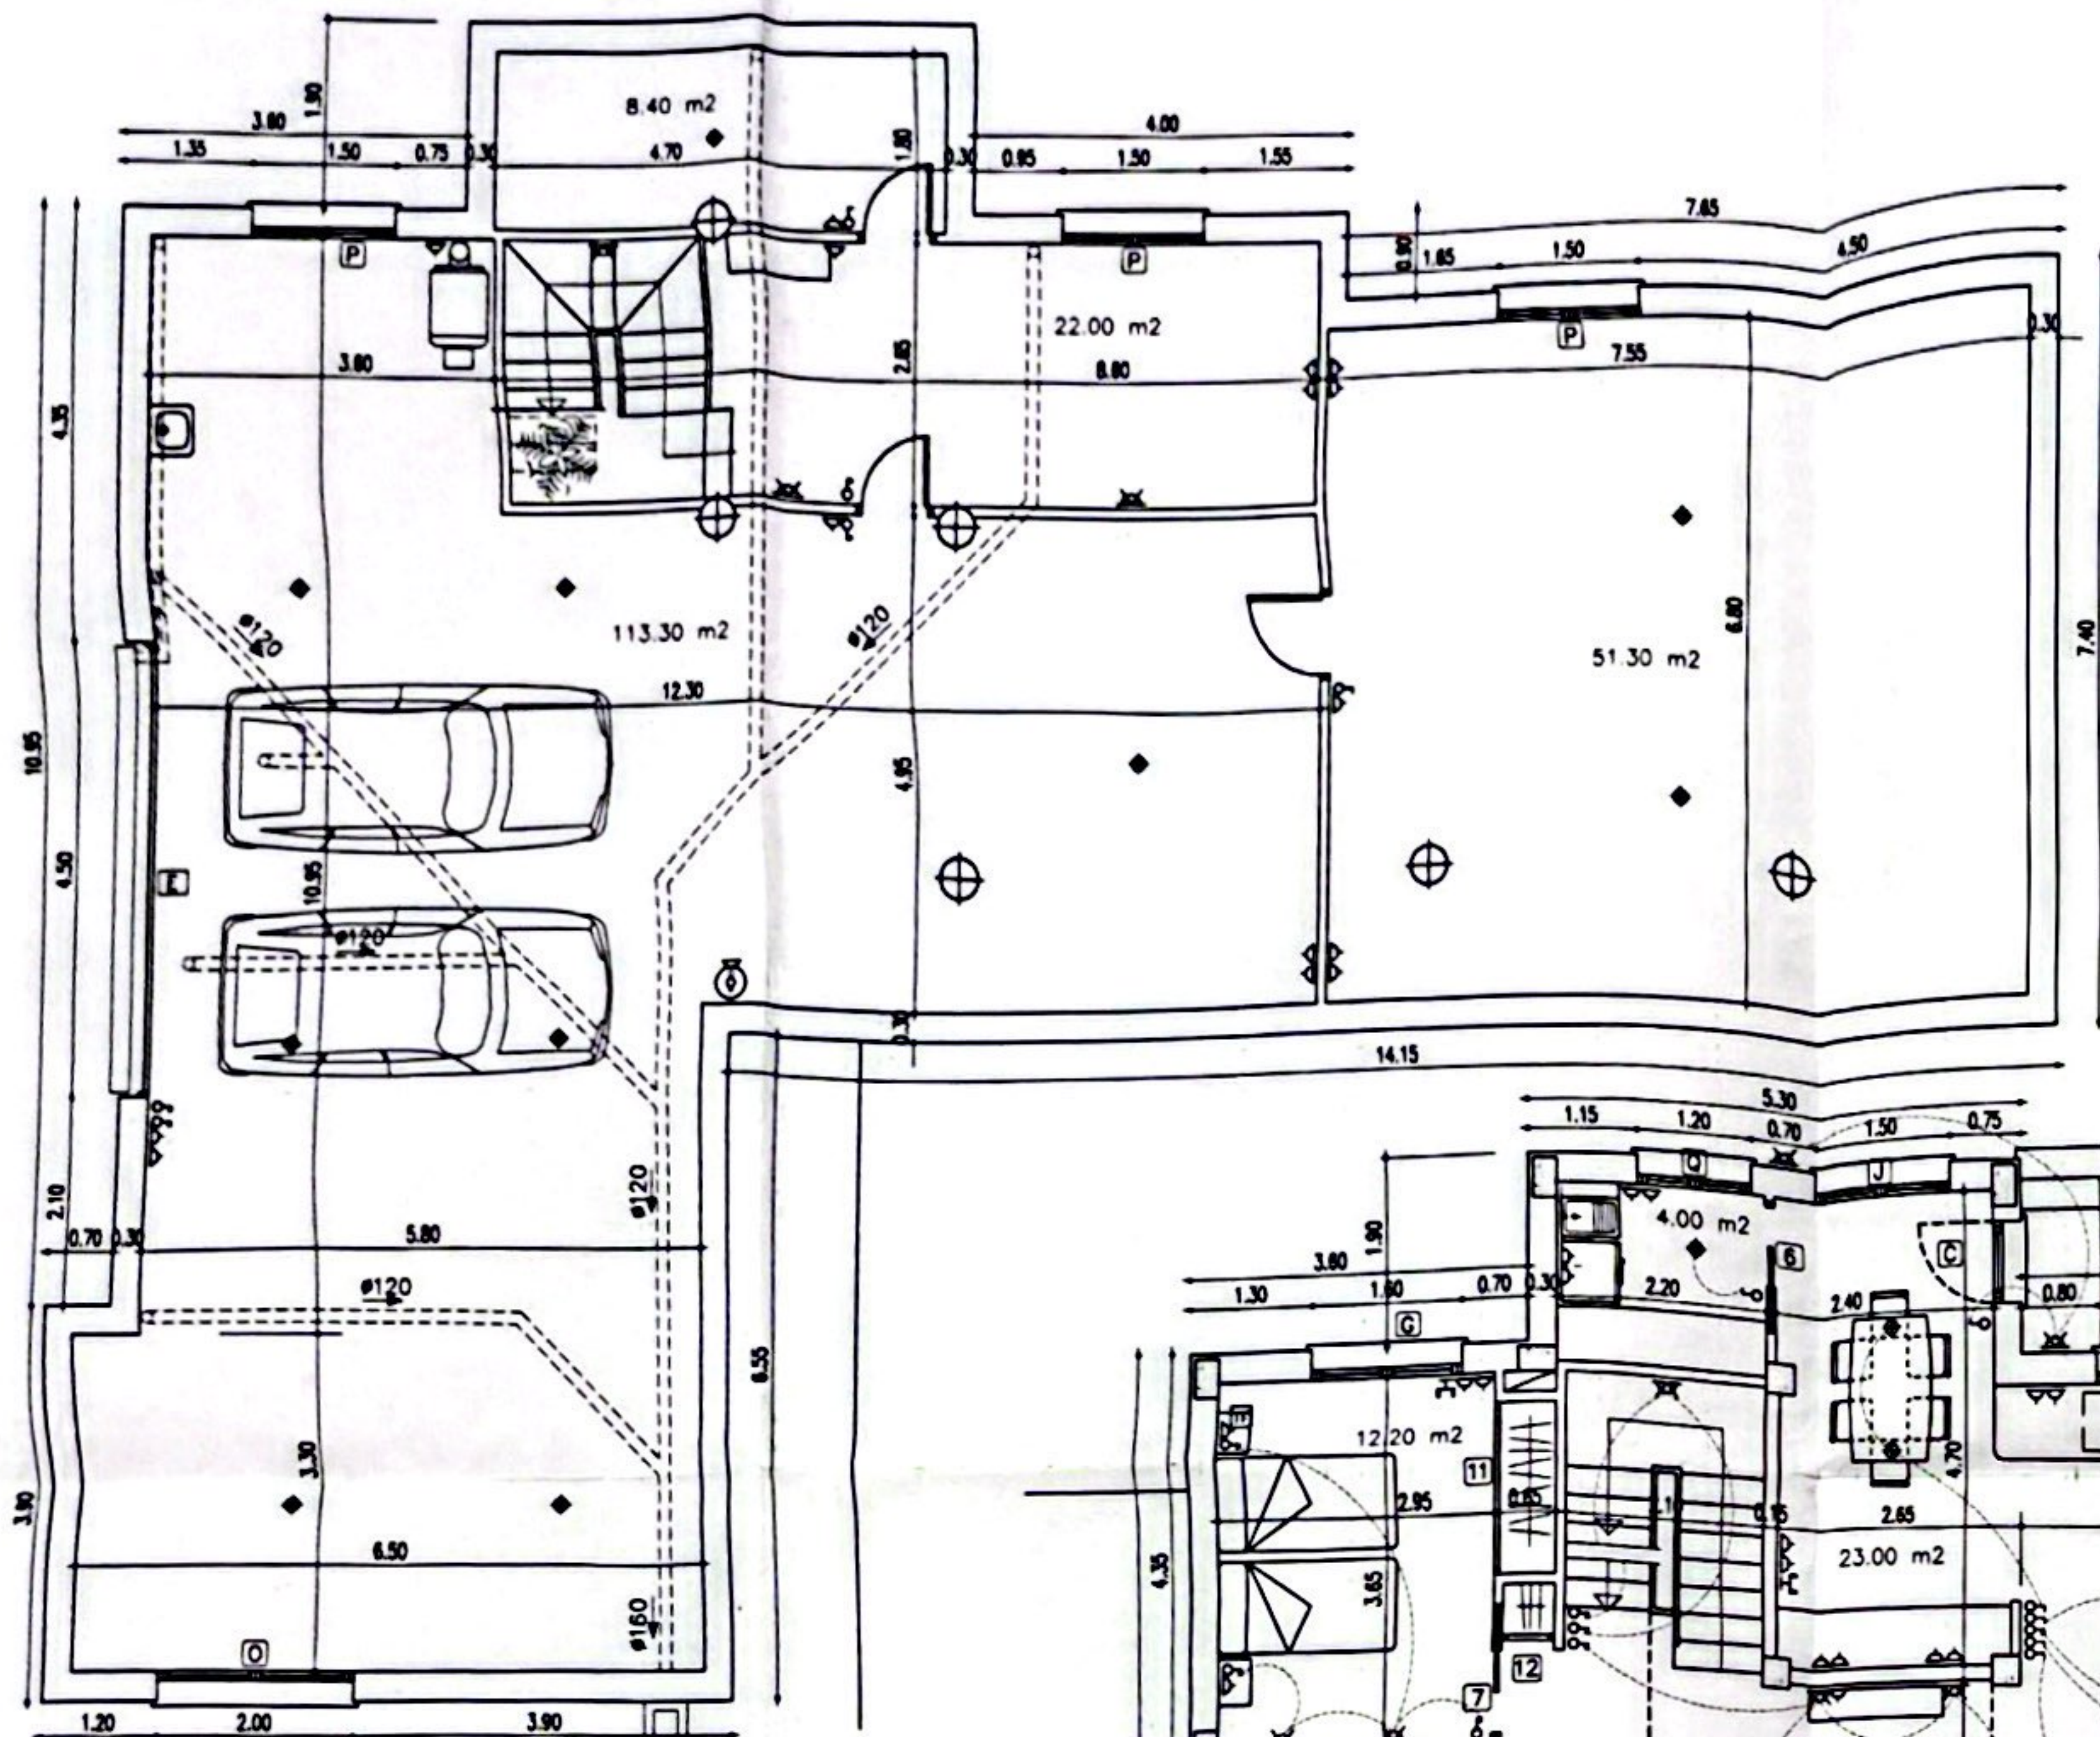


Planta soterrani 1:50
SUPERFICIE CONSTRUÏDA 217.00 M2

SIMBOLOGIA	
	CORAL PROTECCIÓ
	INTERRUPTOR
	COMUTADOR
	ENDOLL
	PUNT DE LLUM
	APLIC
	EXTRACTOR
	POLSAADOR
	TIMBRE
	TV-FM
	TELEFON
	PORTER AUTOMÀTIC
	ACUMULADOR
	XARXA AIGUA
	RADIADOR

NOTA: La distribució de punts de llum i endolls es orientativa. Es compliran de mínim.

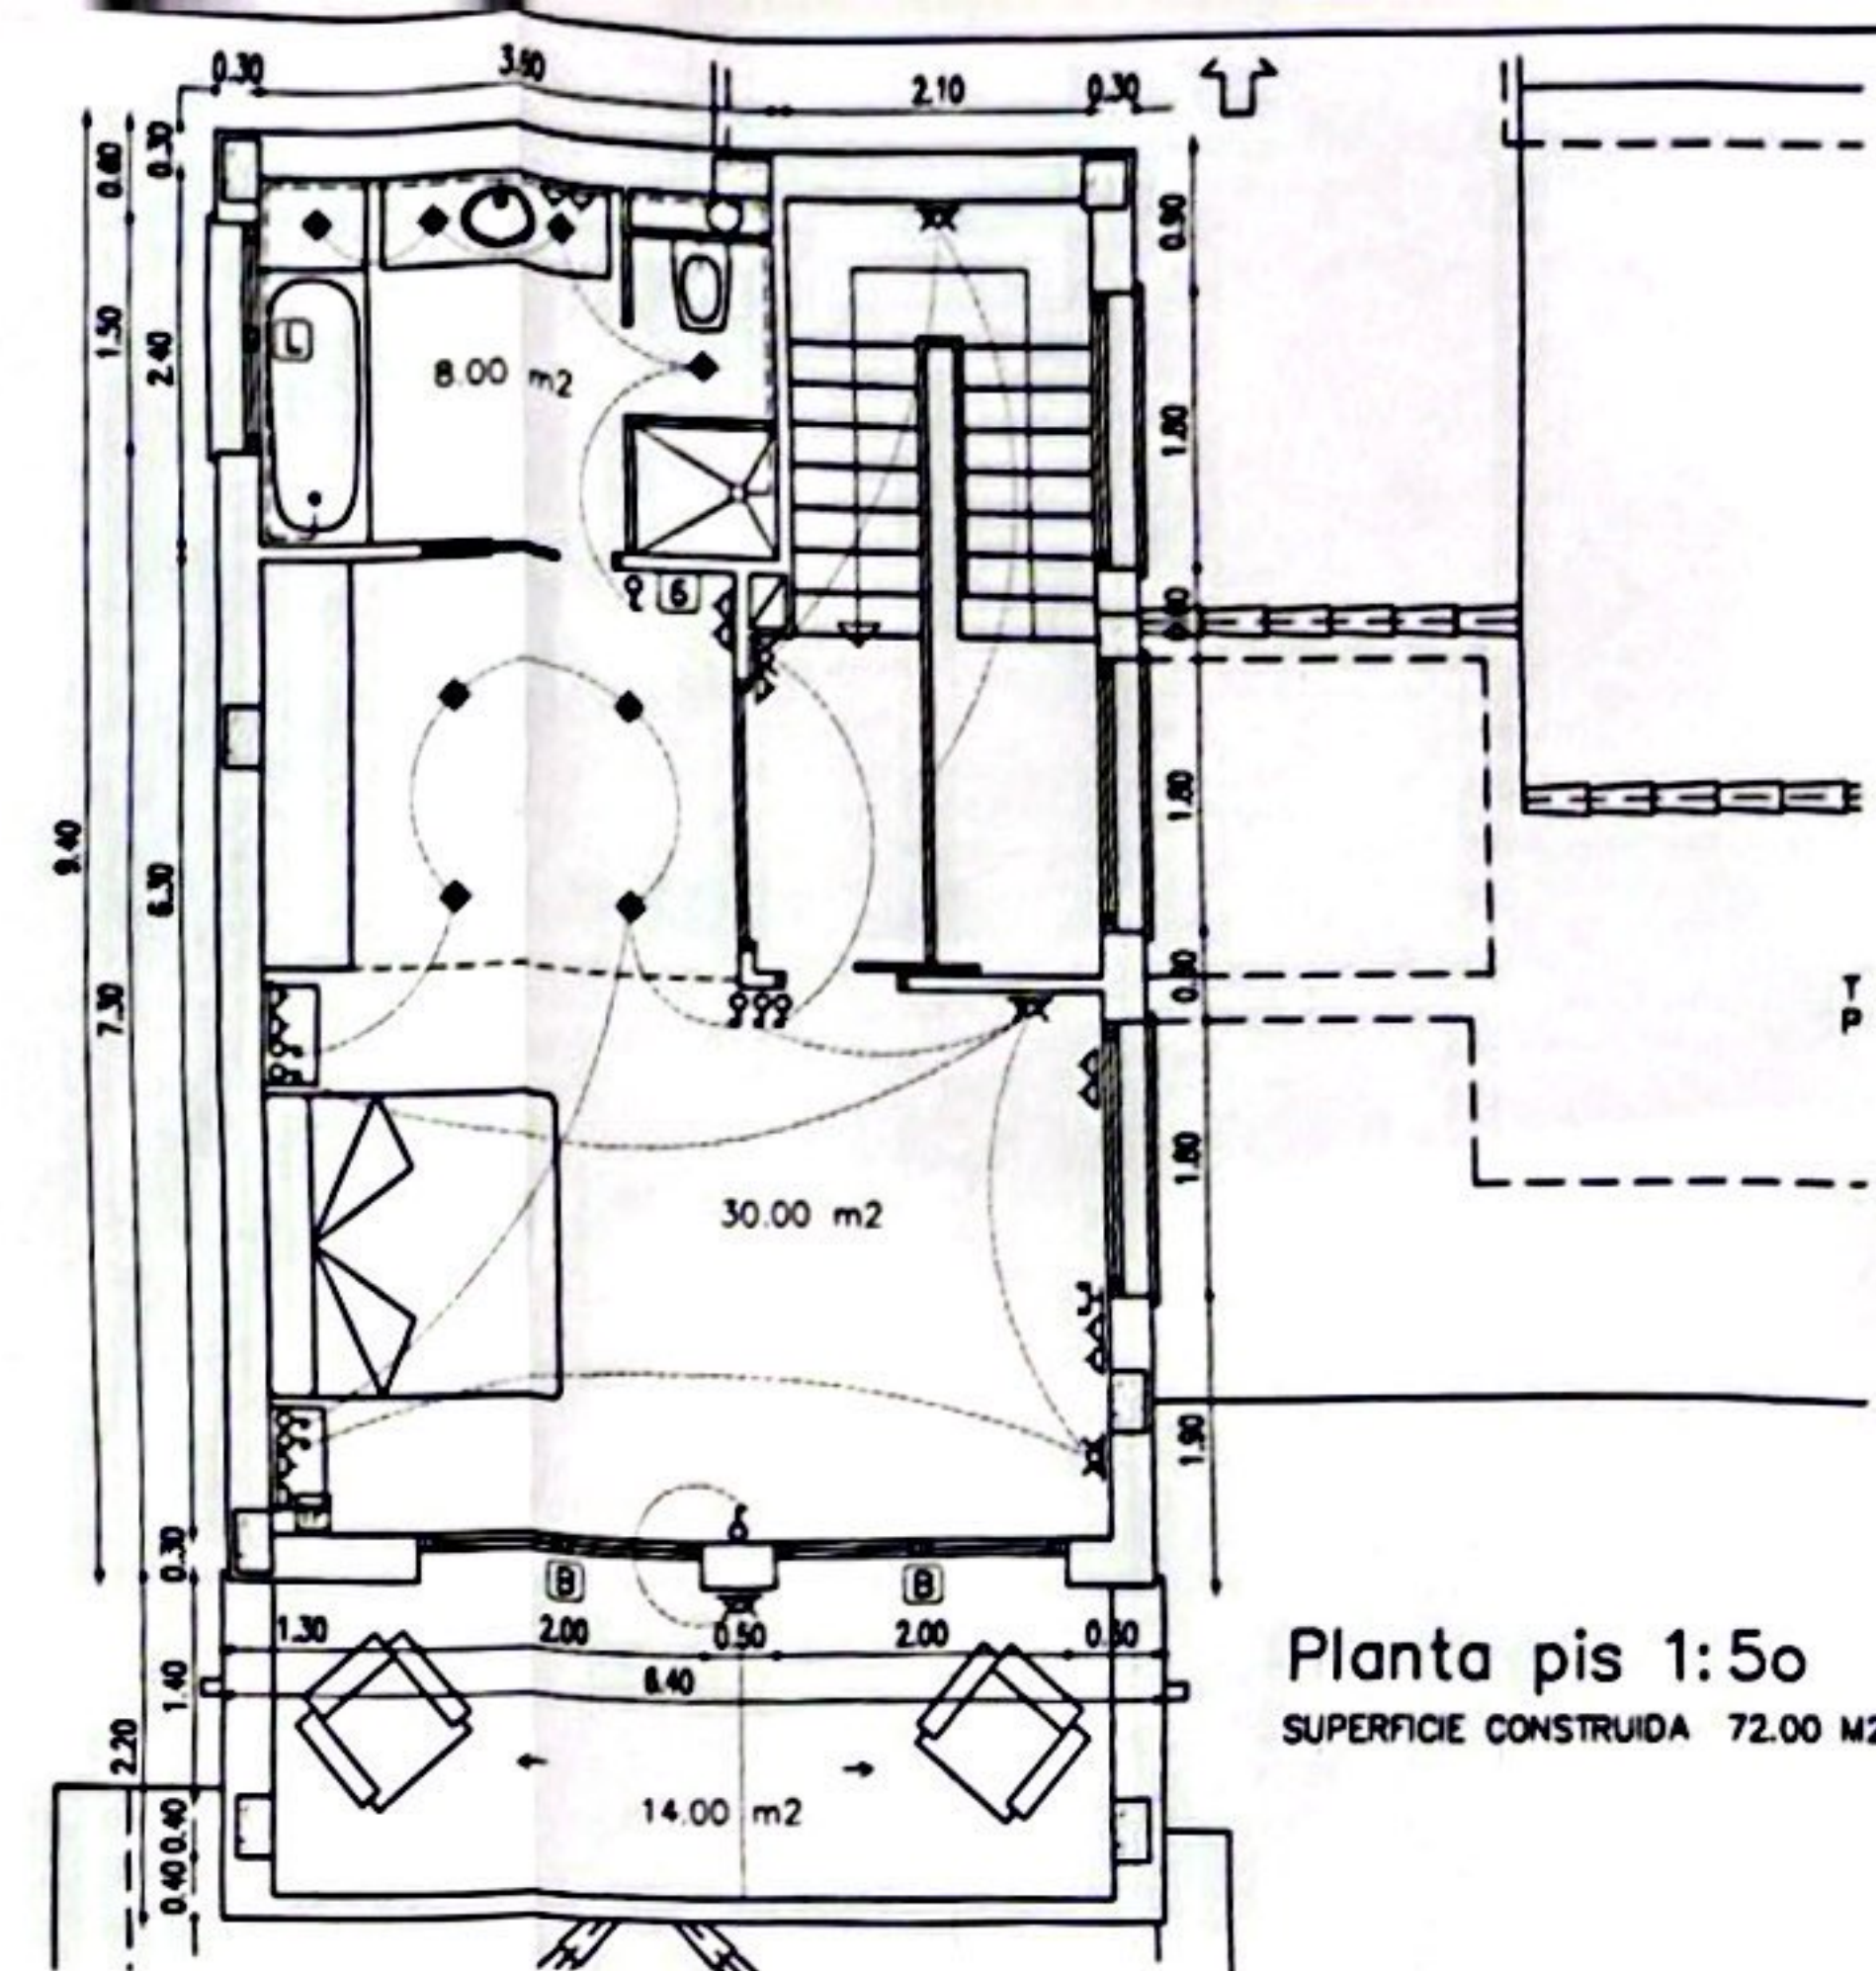

Planta pis 1:50
SUPERFICIE CONSTRUÏDA 72.00 M2

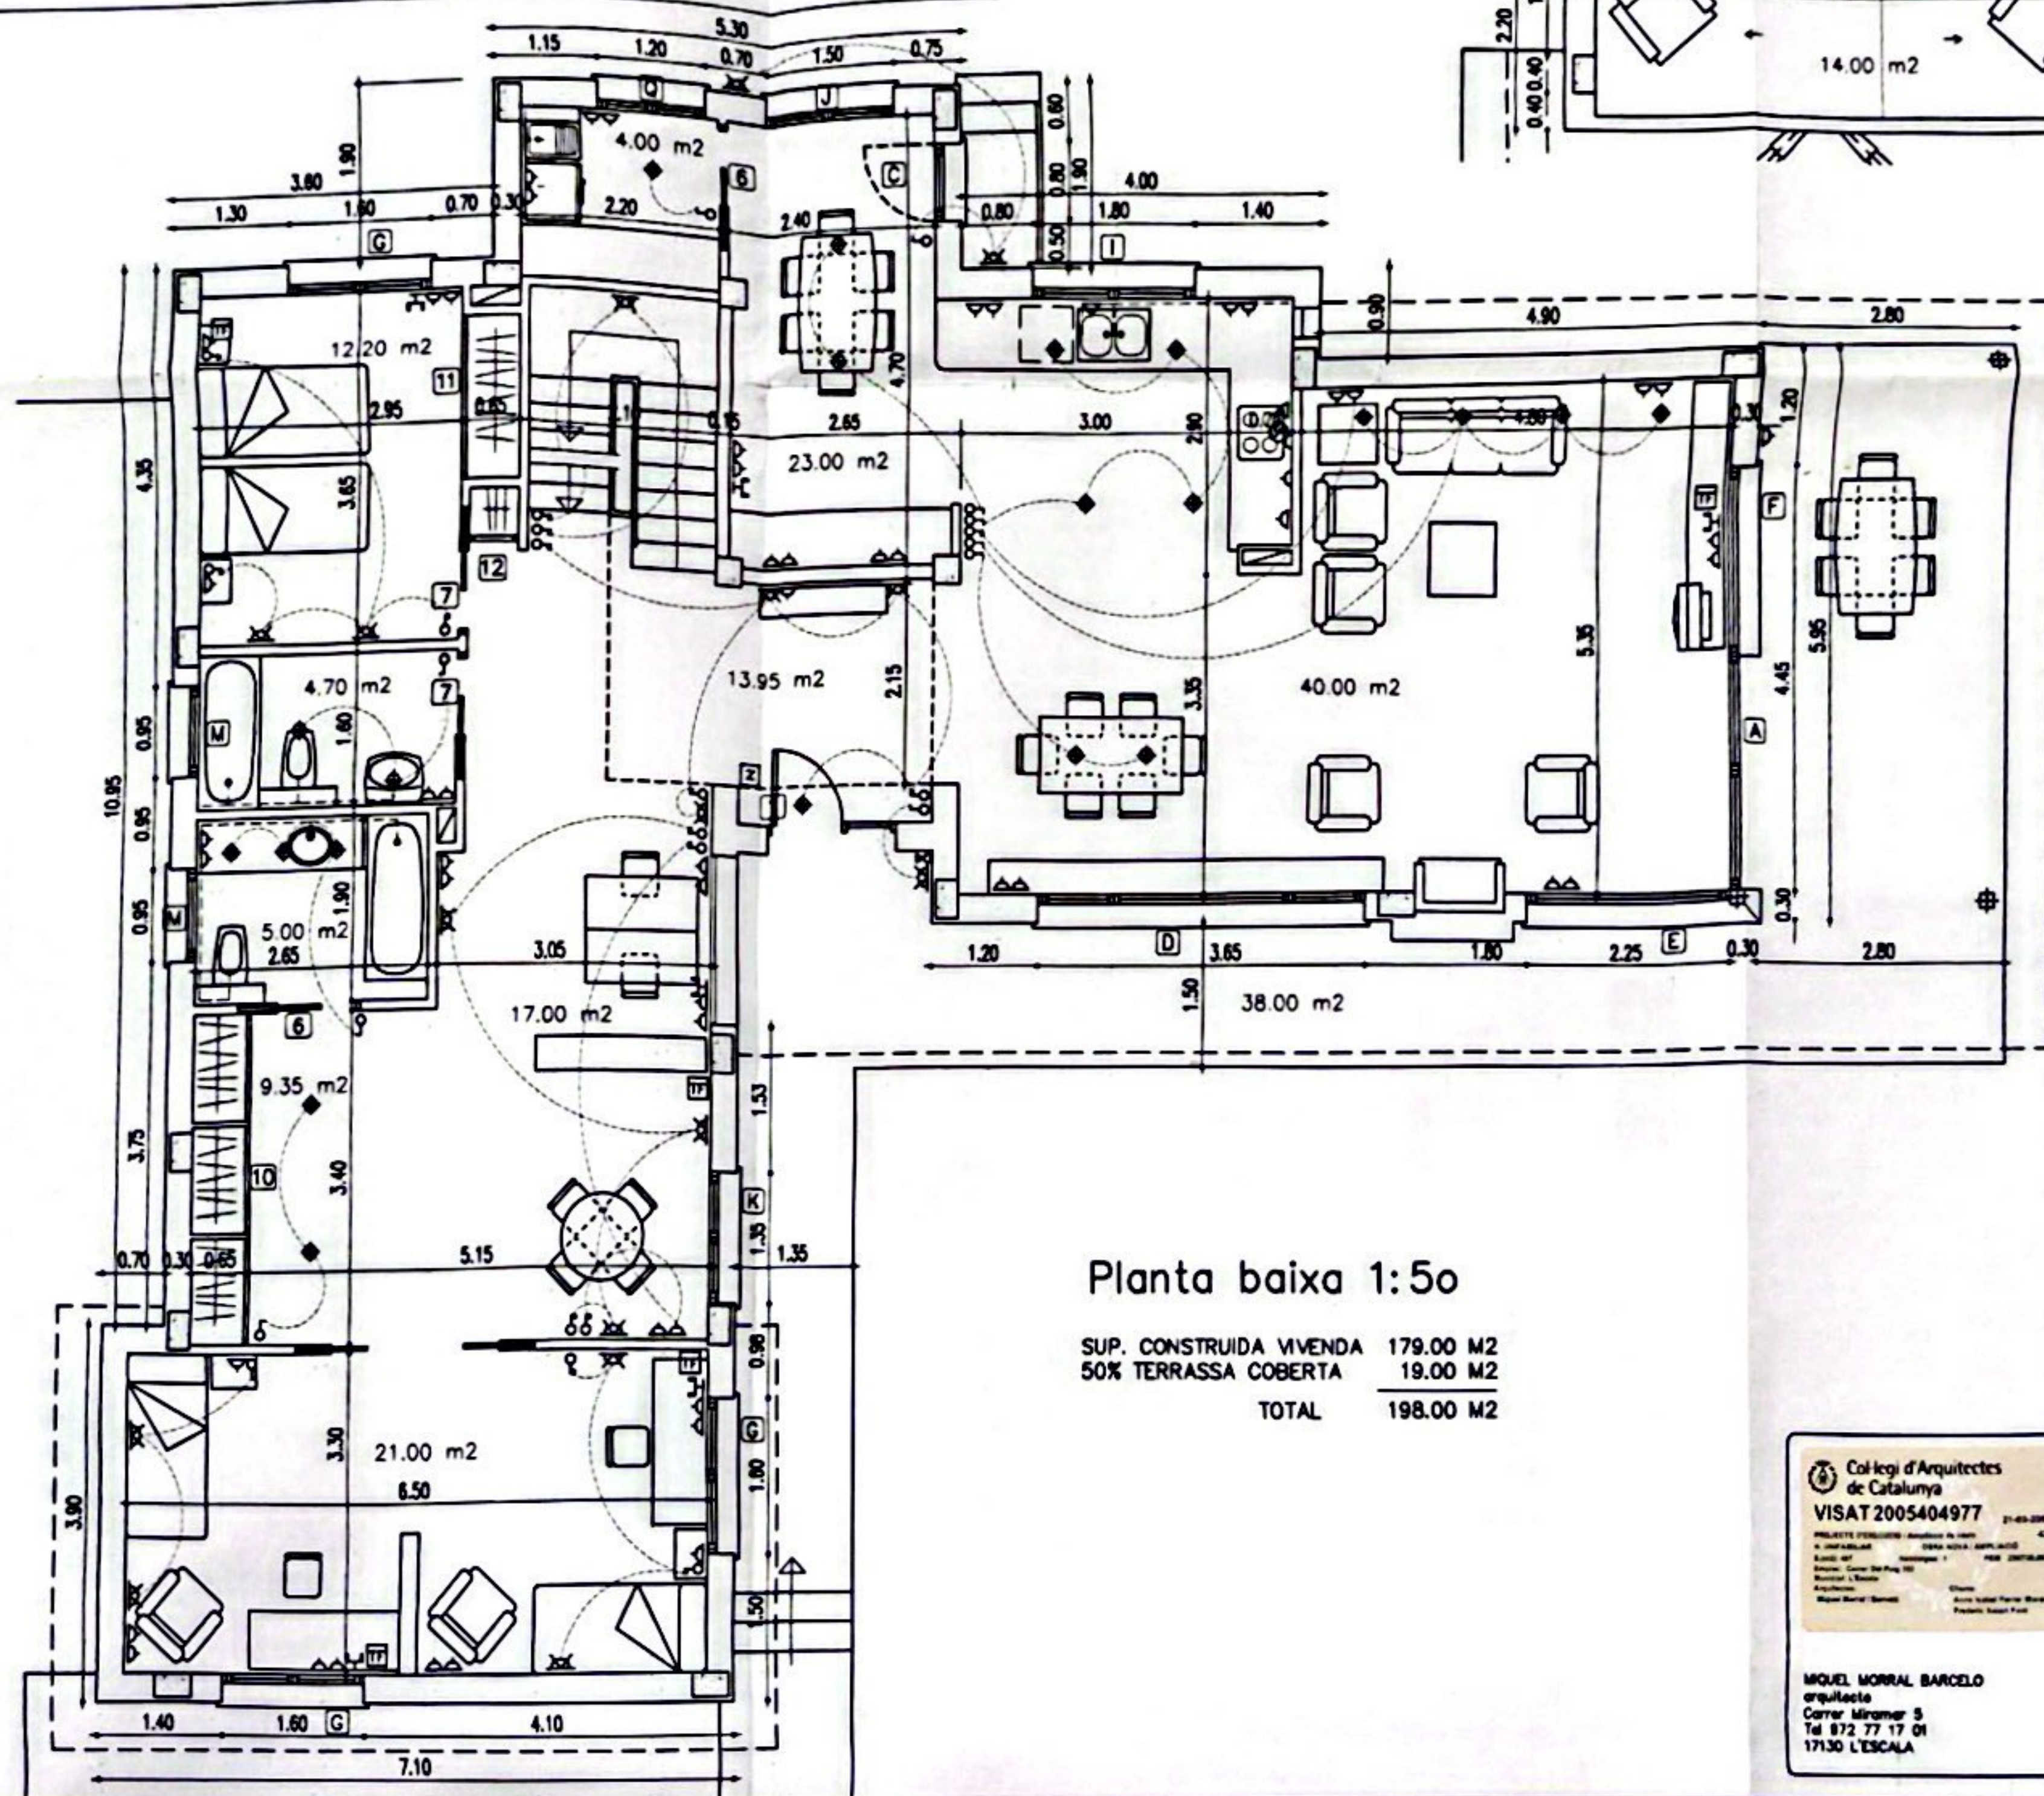


Planta baixa 1:50


SUP. CONSTRUÏDA VIVENDA 179.00 M2
50% TERRASSA COBERTA 19.00 M2
TOTAL 198.00 M2

TIPUS B (< 75m2) Cabal instal·lat de 0.80 a 0.95 litres/segon
TIPUS C (< 100m2) Cabal instal·lat de 1 a 1.45 litres/segon
TIPUS D (< 120m2) Cabal instal·lat de 1.5 a 1.95 litres/segon
TIPUS E (> 120m2) Cabal instal·lat de 2 a 2.95 litres/segon

1 HABITATGE
TIPUS E

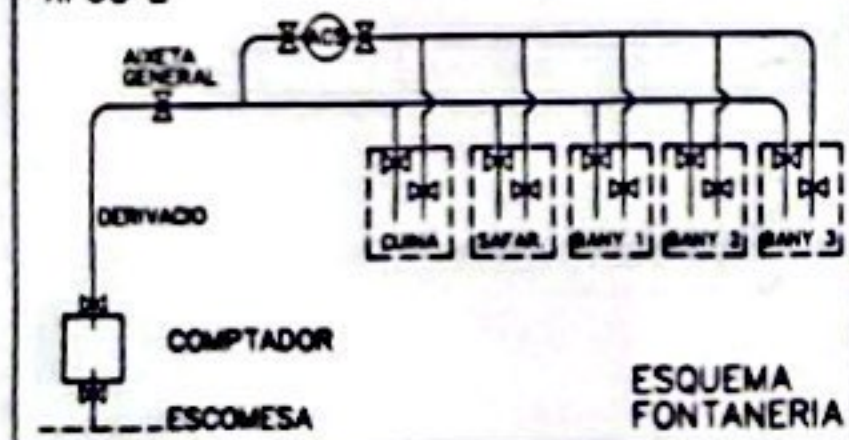

1 HABITATGE
ELECTRIFICACIÓ ELEVADA
POTÈNCIA - 9.200 W.

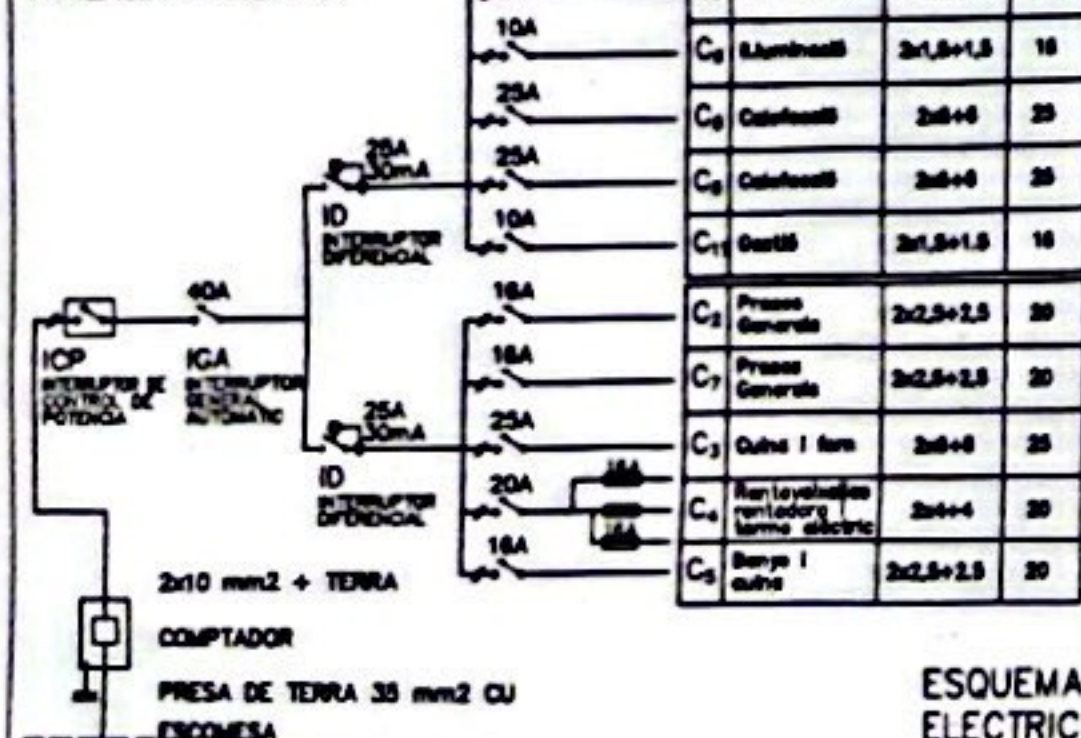

Col·legi d'Arquitectes de Catalunya
VISAT 2005404977
PROJECTE EXECUTIU D'HABITATGE ALLAT AMB GARATGE
CARRER DEL PUIG, 353 - L'ESCALA
ANNA ISABEL FERRER MORESO I FREDERIC SALART FONT

MOQUEL MORRAL BARCELÓ
arquitecte
Carrer Miramar 5
Tel 932 77 17 01
17130 L'ESCALA

PROJECTE EXECUTIU D'HABITATGE ALLAT AMB GARATGE
CARRER DEL PUIG, 353 - L'ESCALA
ANNA ISABEL FERRER MORESO I FREDERIC SALART FONT

PLANTES

l'arquitecte
el propietari
R-4229
Gener 2006